DOMEK 3,0x6,0m - LEGARY / BLOCZKI

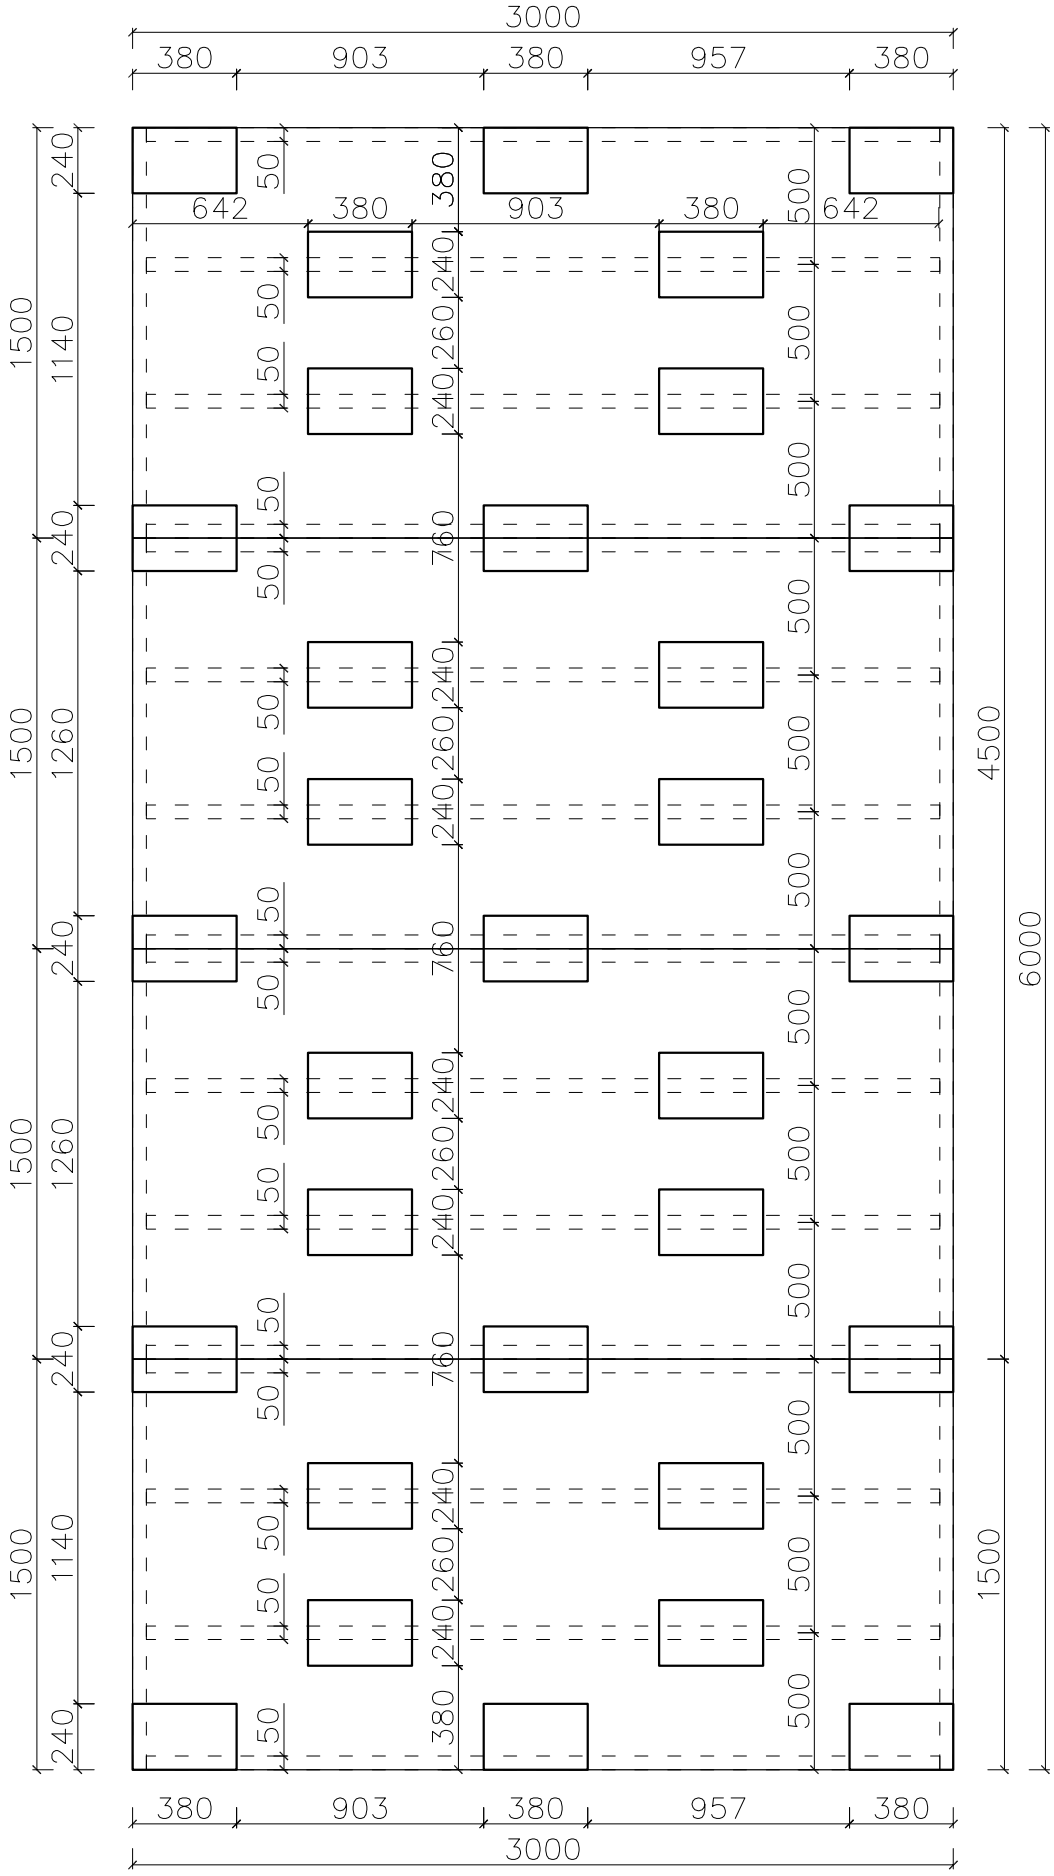

Bloczki 38x24x12cm - 31 sztuki