


DOMEK 3,0x6,75m - LEGARY / BLOCZKI

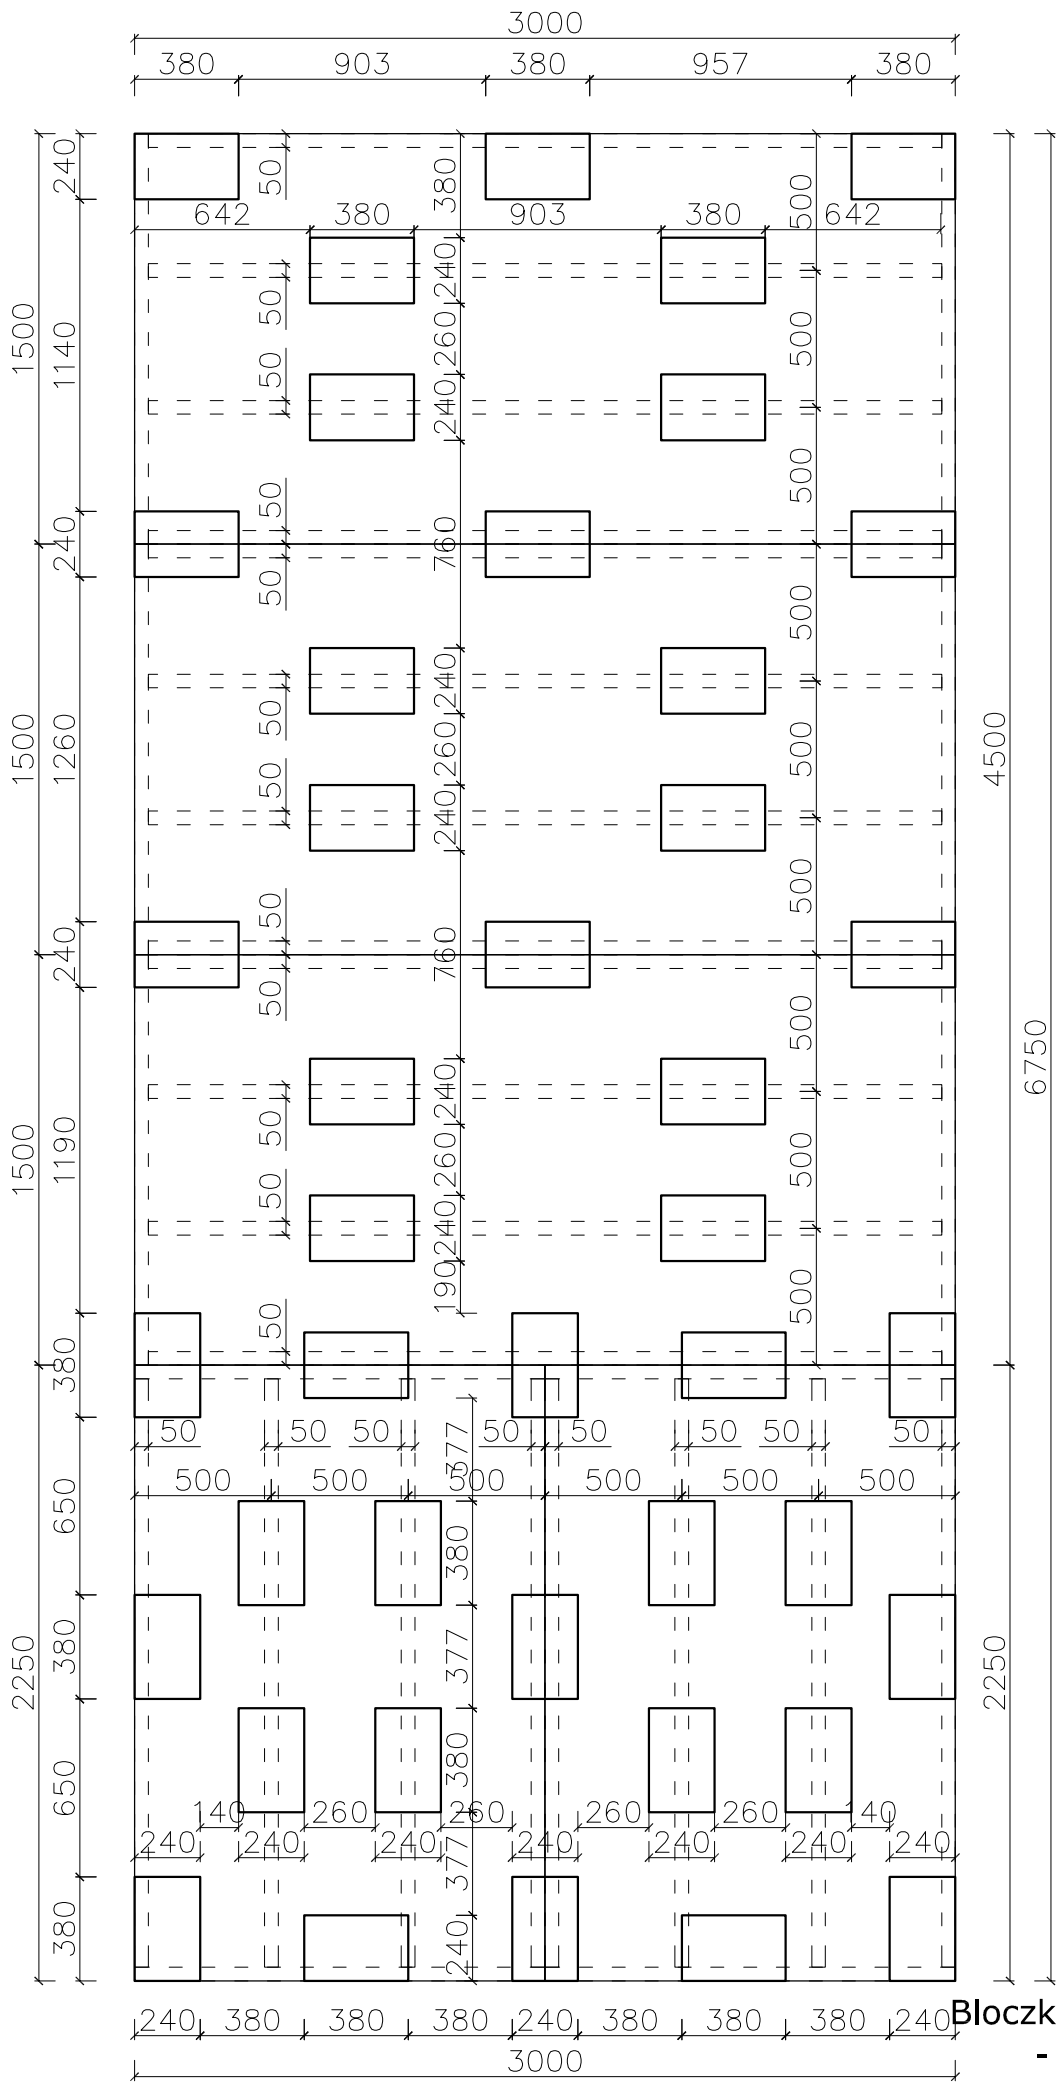

Bloczki 38x24x12cm
- 42 sztuki