


DOMEK 4,5x6,0m - LEGARY / BLOCZKI

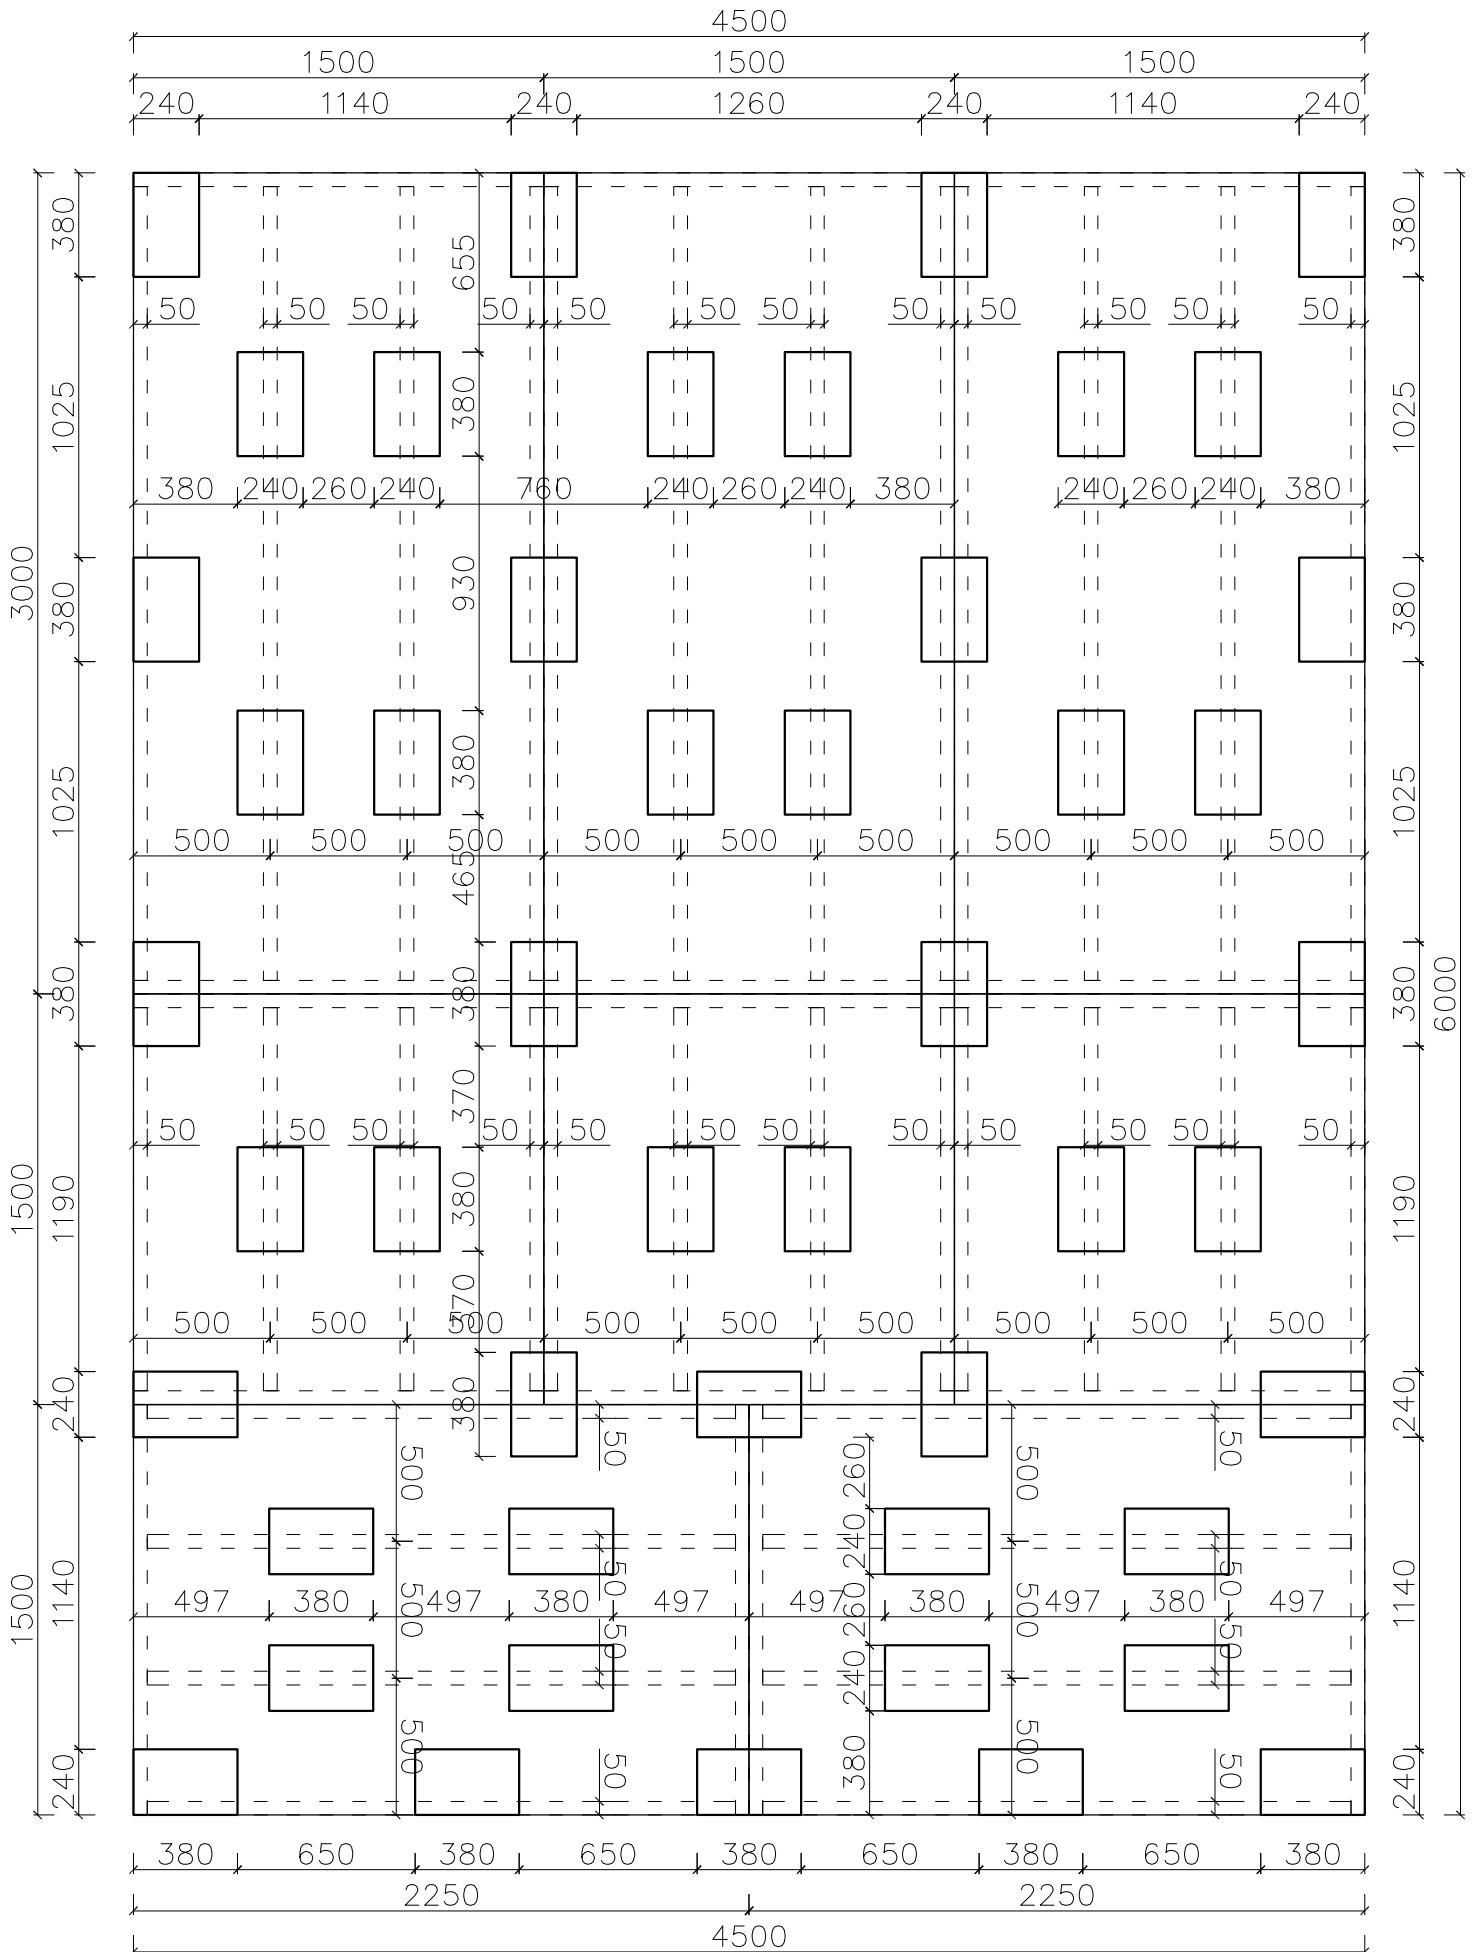

Bloczki 38x24x12cm - 48 sztuki