


# DOMEK 4,5x6 - LEGARY / BLOCZKI

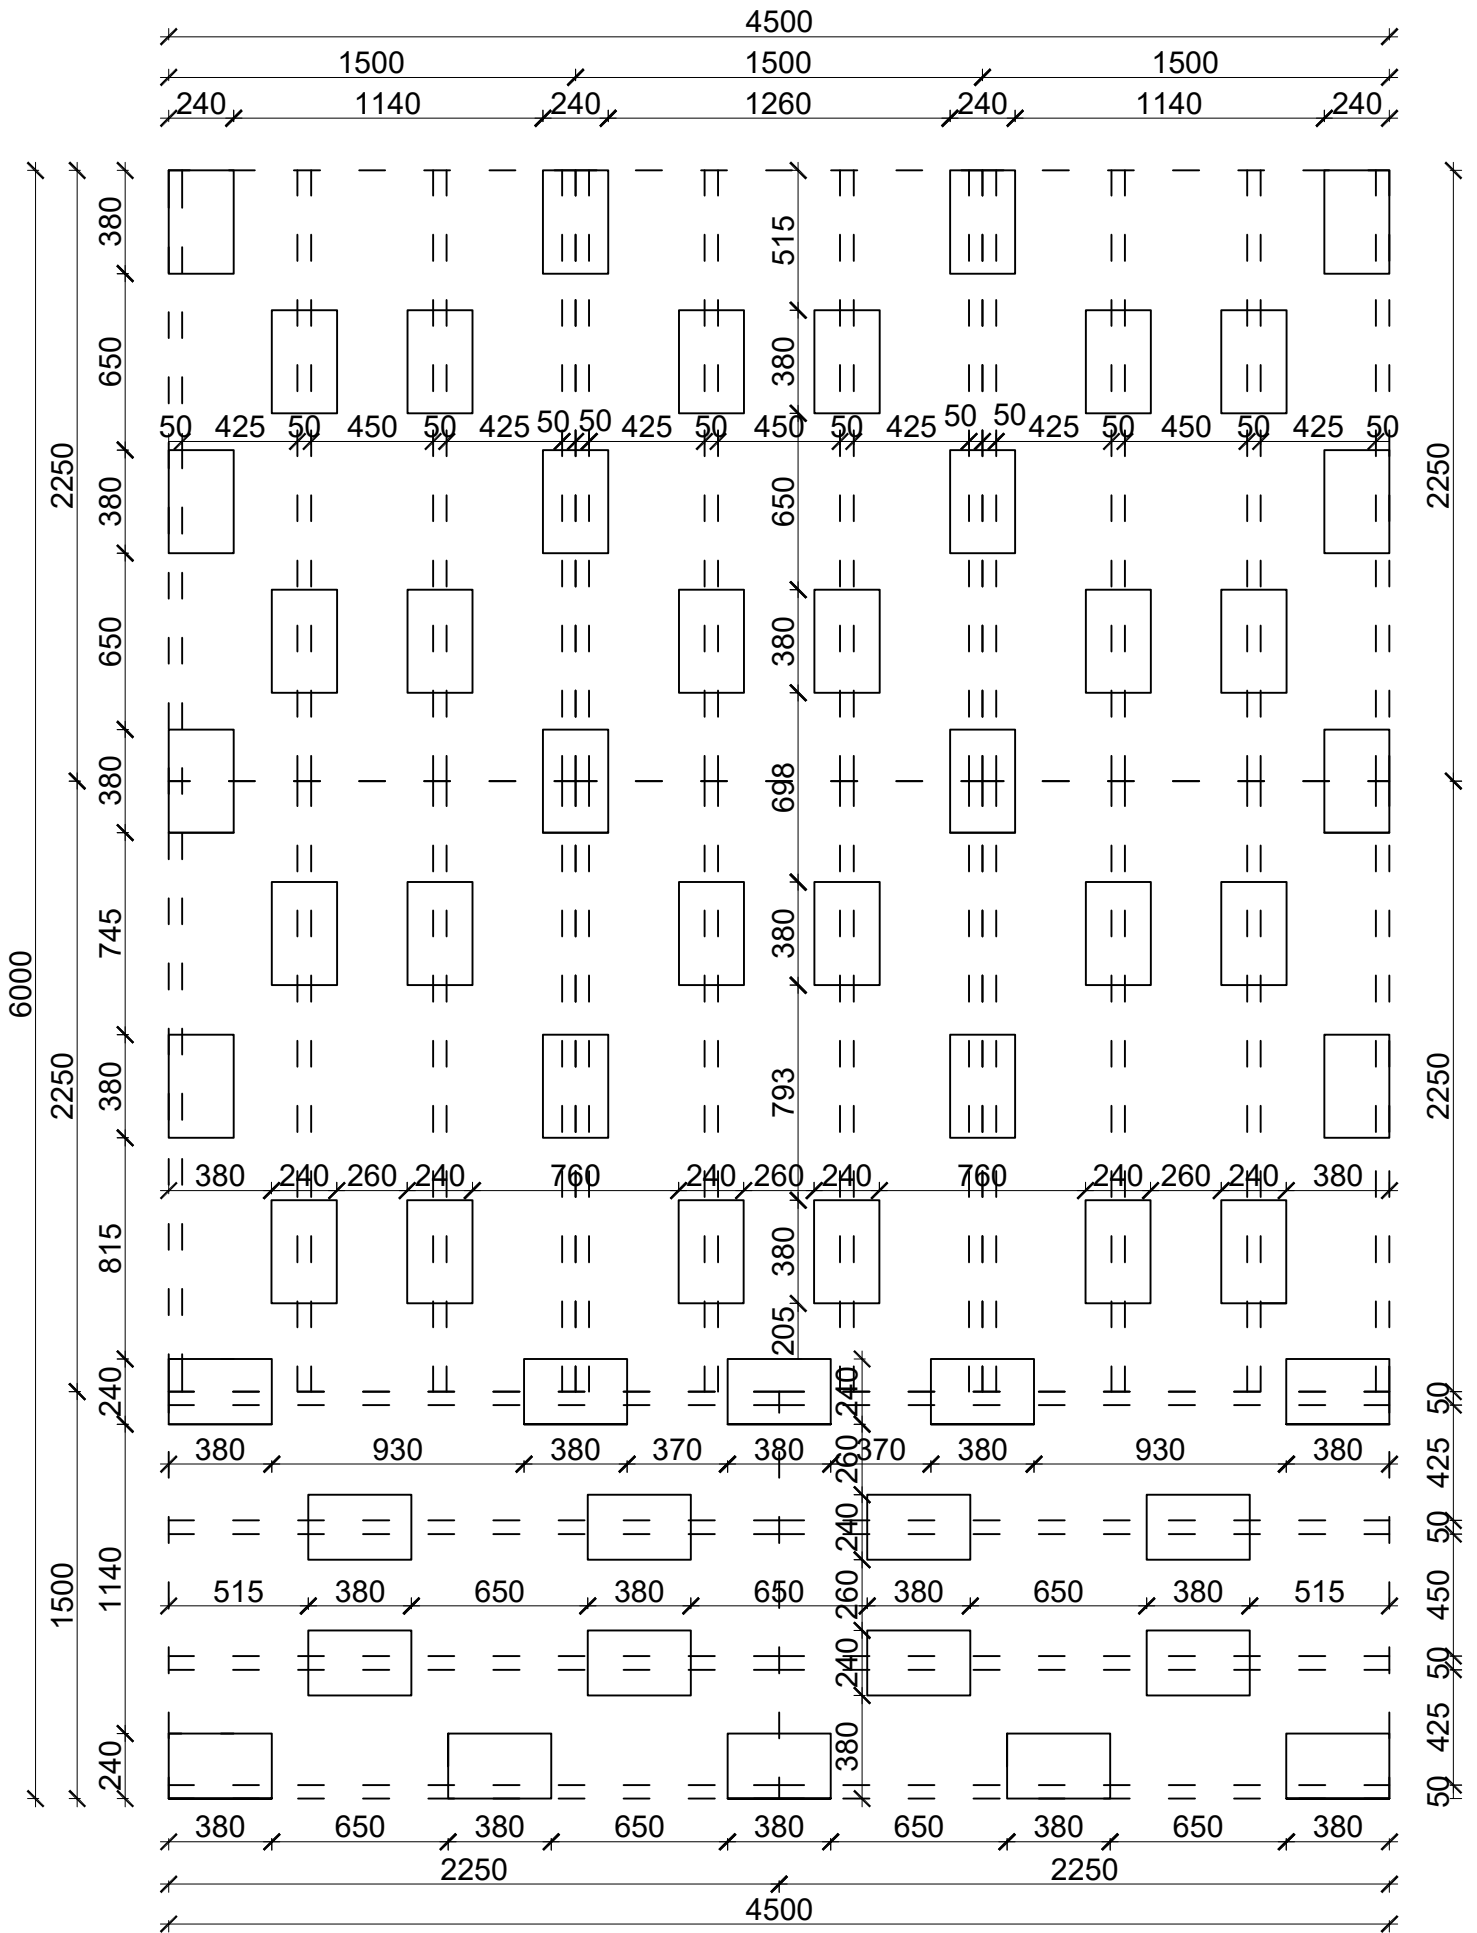

Błoczki 38x24x12cm - 48 sztuk