


DOMEK 4,5x6,75m - LEGARY / BLOCZKI

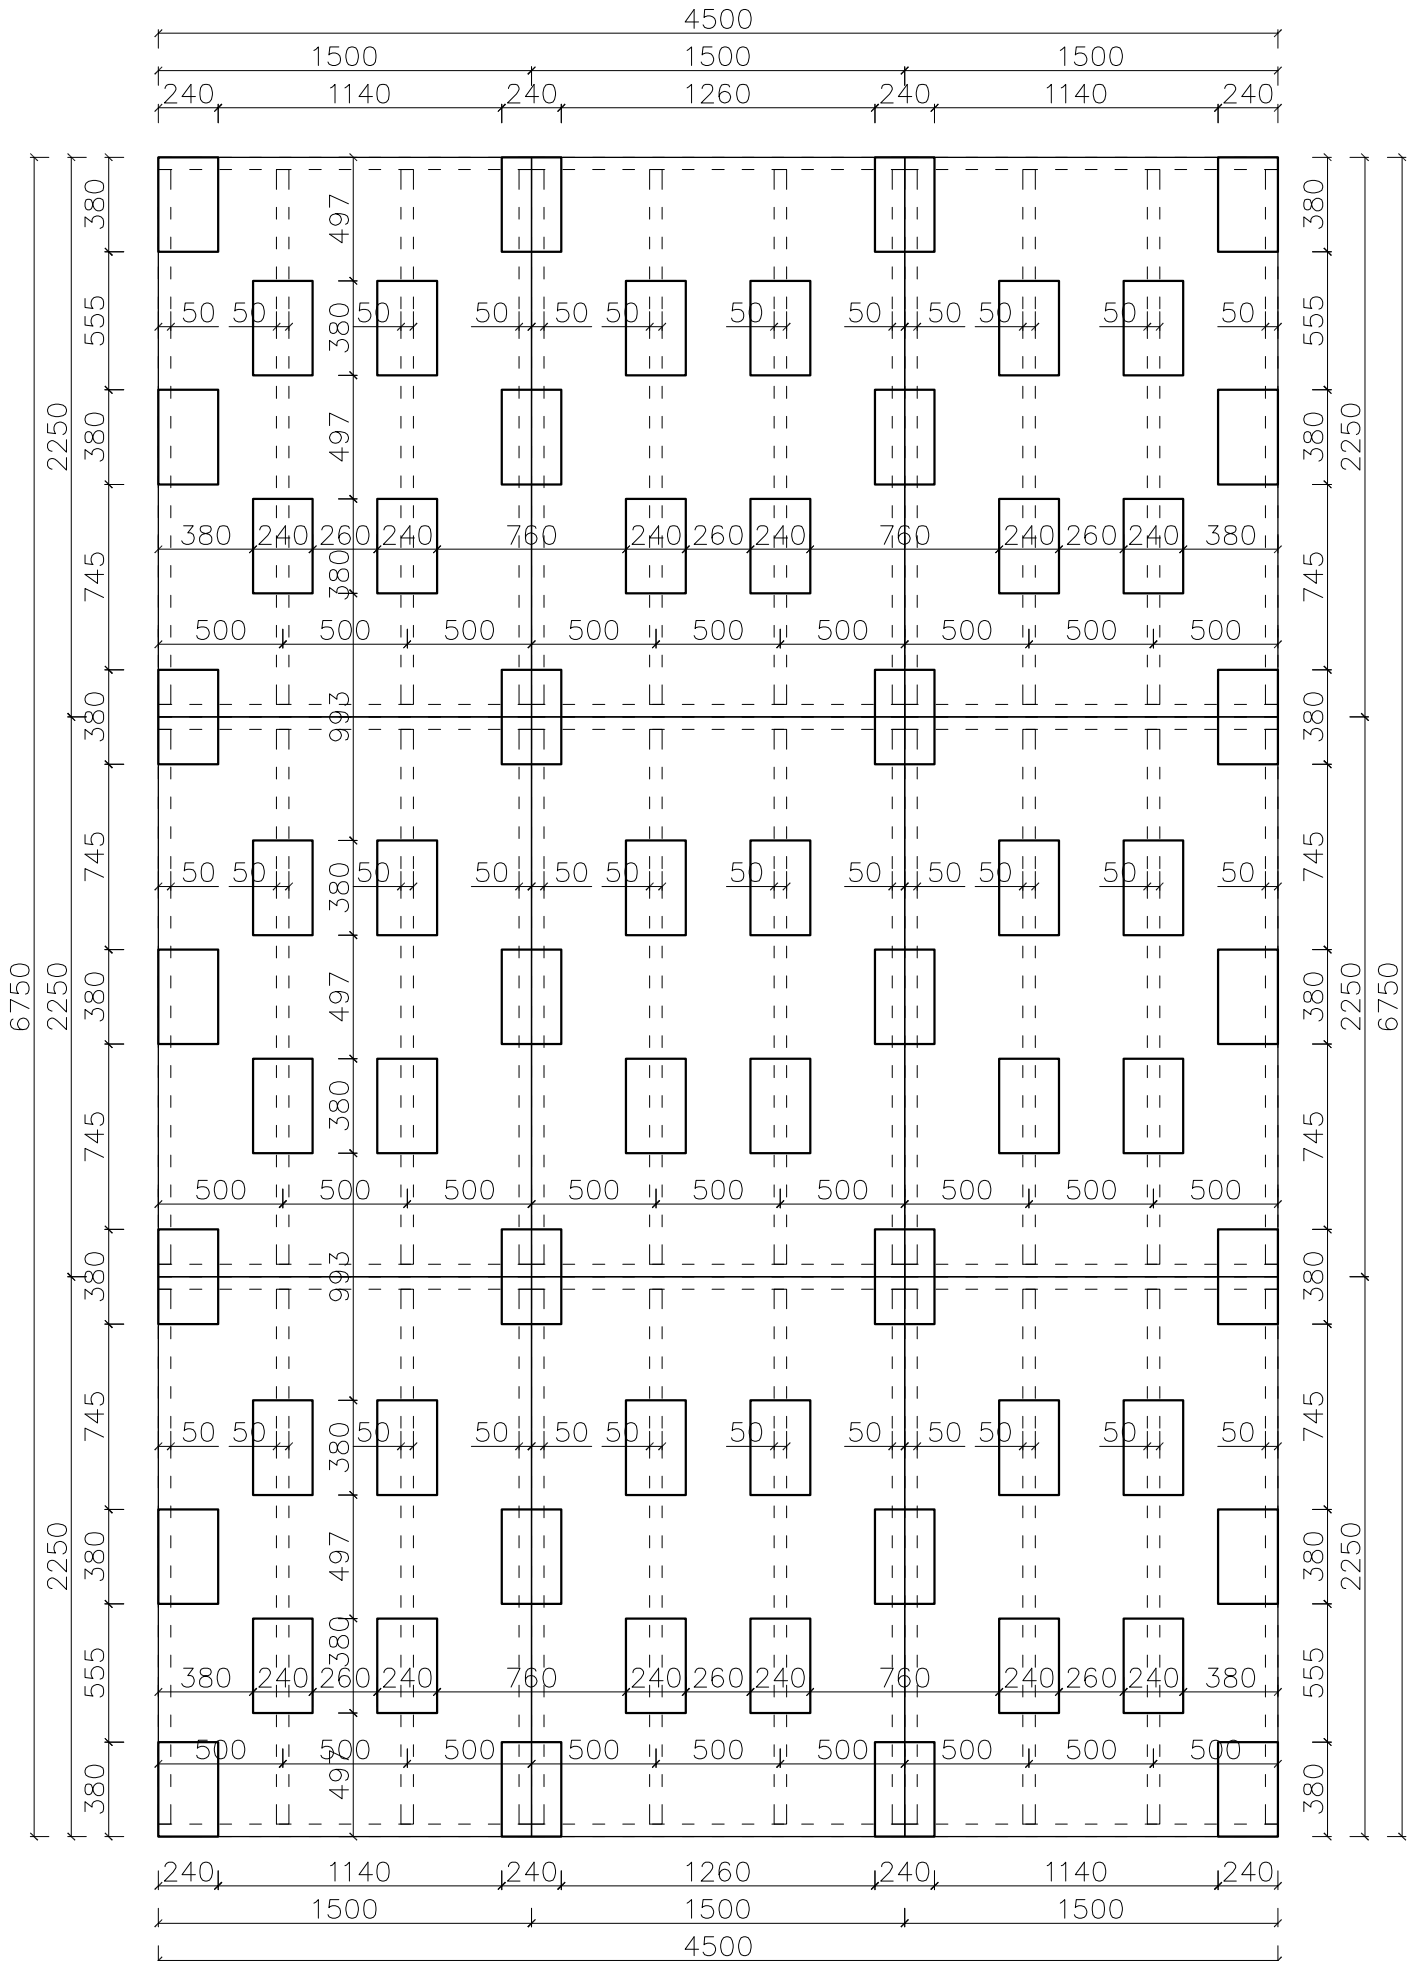

Bloczki 38x24x12cm - 64 sztuki